


# レイアウト

## 平面・立面図のスケール変更

平面図・立面図は、貼り付けた段階でRIKCAD21で設定していた縮尺で表示されますので、パース図のようなドラッグでのサイズ変更はしないでください。

### 縮尺の変更

作成した図面をレイアウトしてみると、出力する用紙の印刷範囲を超えてしまう場合が、実際の作図作業では考えられます。

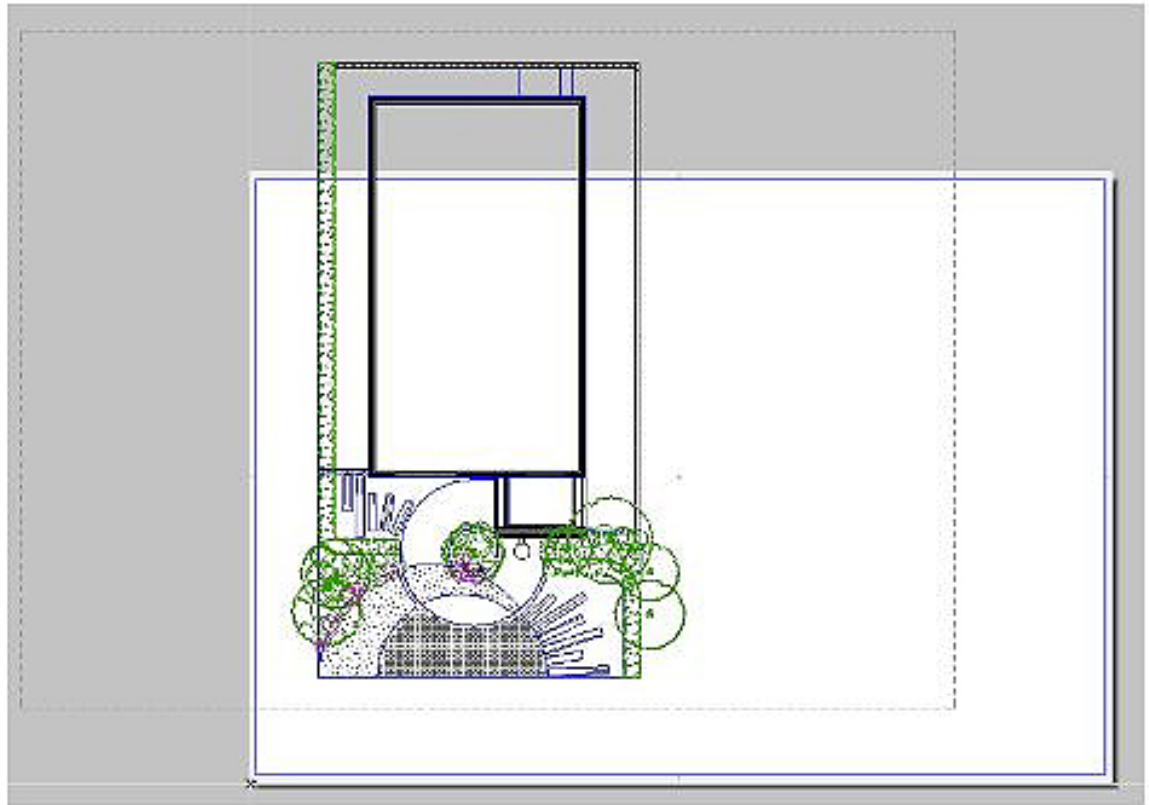


その場合、平面図や立面図は[ストレッチ]で調整するのではなく、

縮尺を変更したい図面を選択し、右クリック


[選択した図面の設定]をクリック

# レイアウト

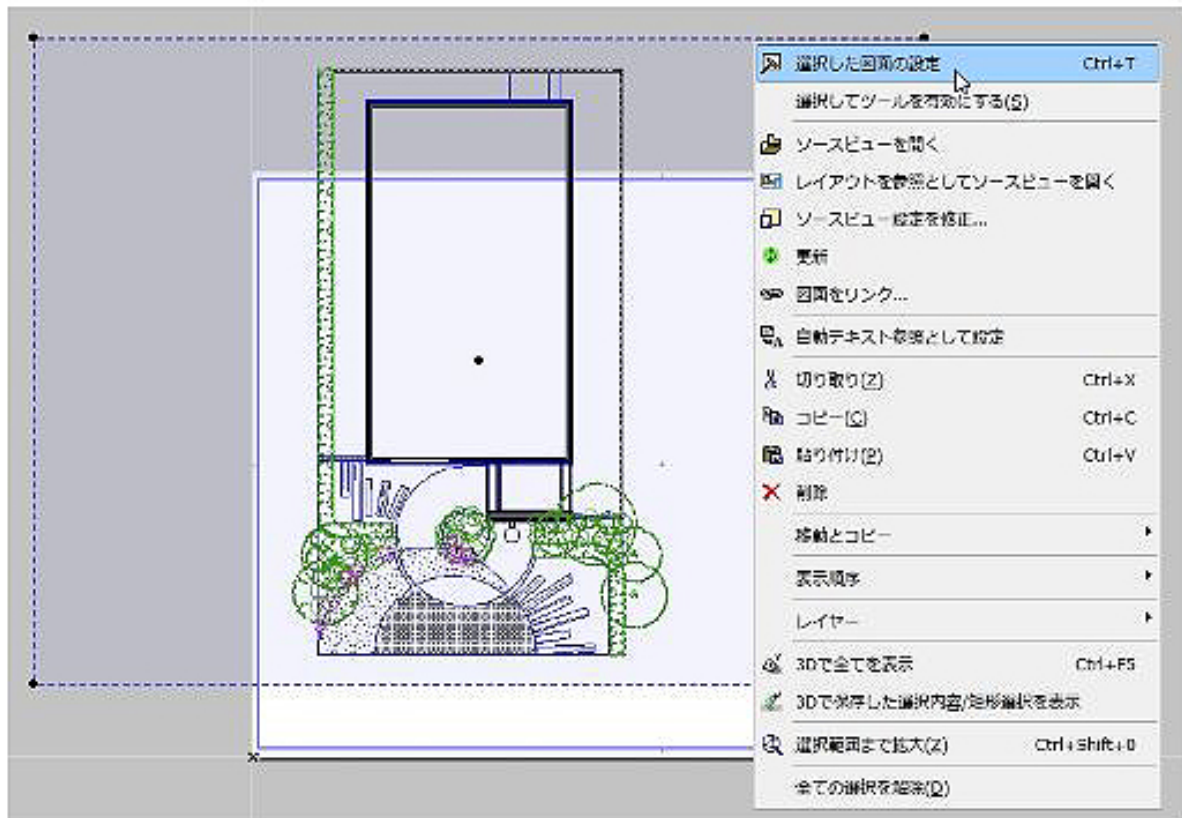

設定画面内の[図面スケール]を変更の操作で、レイアウトで表示する縮尺を変更できます。  
(作図画面での縮尺は変わりません)

# レイアウト

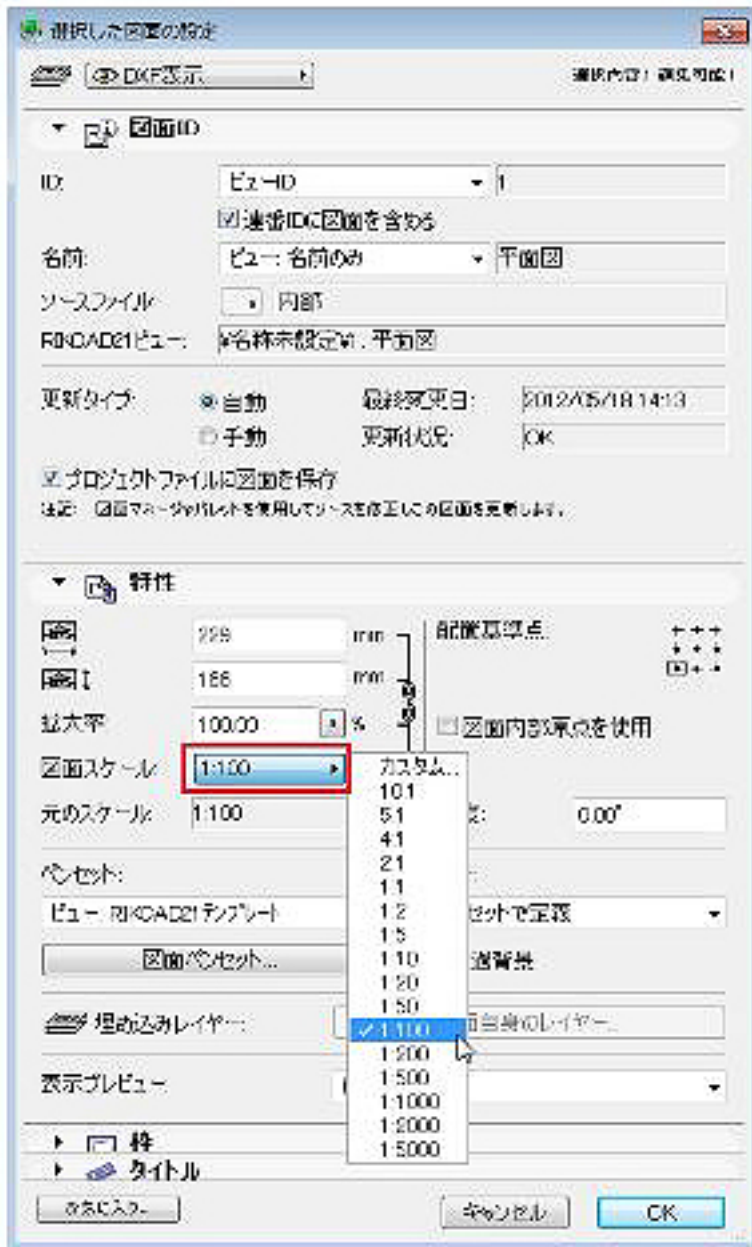

## 関連項目

- 平面の縮尺を変更したい

一意的なソリューション ID: #1254

製作者: 亀田

最終更新: 2016-12-05 10:53