


## 2D操作

### プレゼンボードに平面立面図を配置したい

画像形式で保存することで貼り付けることができます。

ツールボックスより矩形選択を選択し、領域を矩形で囲います。


矩形選択で領域を囲わずに保存すると画像が粗くなります。

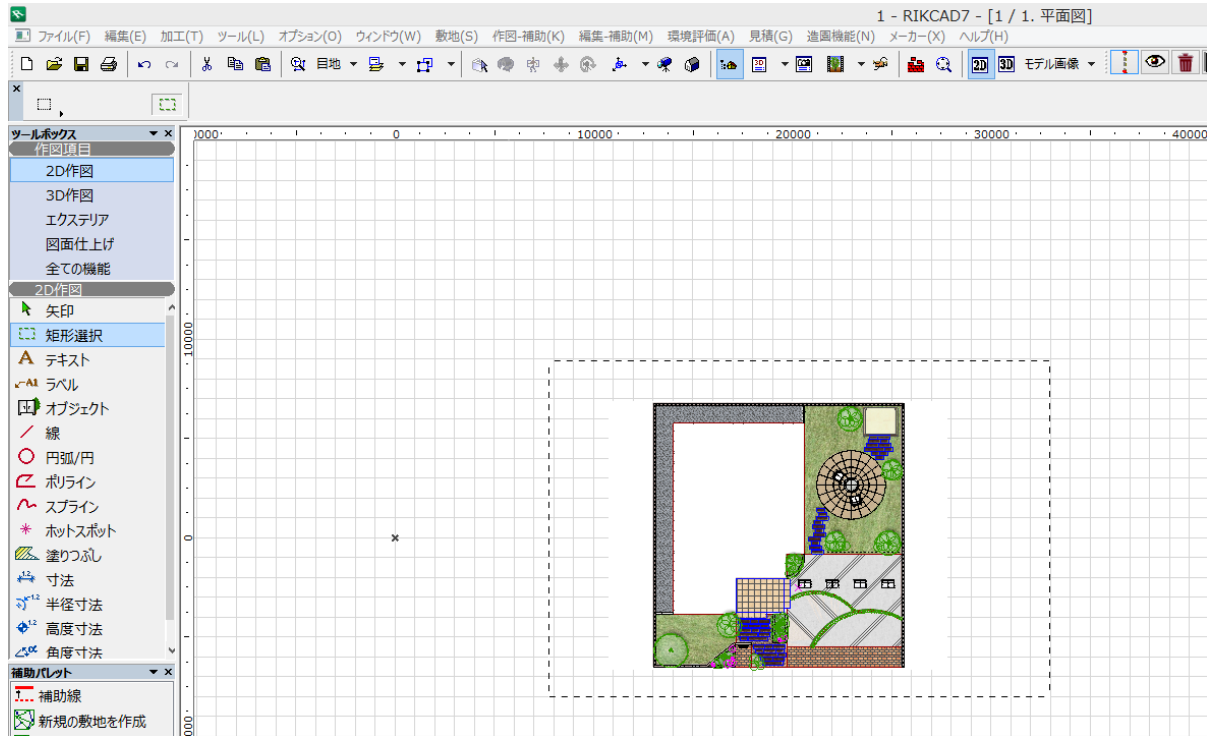

平面図もしくは立面図を開き、メニューバー

ツール> 高画質画像保存を開き、保存をクリックし画像を保存します。

## 2D操作


 高画質画像保存 

保存範囲

☐ 現在の図のみ

☒ 選択範囲

出力プロパティ



幅

25226

mm

高さ

16920

mm

解像度

200

dpi

ビットマッププロパティ



幅 (ピクセル)

1986

pixels

高さ (ピクセル)

1332

pixels

色数 (bpp) 24 bit

キャンセル

保存...

プレゼンボードでは縮尺画像から画像を選択し配置してください。

一意的なソリューション ID: #1349

製作者: 大木本

最終更新: 2019-05-09 11:56